

PLANEACIÓN ESTRATÉGICA DEL DESARROLLO INTEGRAL


SIMBOLOGÍA:

USOS Y DESTINOS DEL SUELO

- CR COMUNIDAD RURAL
- C1 COMERCIO INTENSIDAD BAJA
- C2 COMERCIO INTENSIDAD MEDIA
- C3 COMERCIO INTENSIDAD ALTA
- H1 HABITACIONAL CAMPESTRE RESIDENCIAL
- H2 HABITACIONAL RESIDENCIAL DE DENSIDAD BAJA
- H3 HABITACIONAL RESIDENCIAL DE DENSIDAD BAJA Y USOS MIXTOS CONDICIONADOS
- H4 HABITACIONAL DE DENSIDAD MEDIA
- H5 HABITACIONAL DE DENSIDAD MEDIA Y USOS MIXTOS DE COMERCIOS Y SERVICIOS
- H6 USOS MIXTOS DE COMERCIO Y SERV. DE INT. MEDIA, INDUSTRIA LIGERA Y MEDIANA CON HAB. MEDIA
- H6-A HAB. DE DENSIDAD MEDIA Y USOS MIXTOS DE COMERCIO, SERV. E IND. DENTRO ZONA A
- H6-B HAB. DE DENSIDAD MEDIA Y USOS MIXTOS DE COMERCIO, SERVICIOS E IND. DENTRO ZONA B
- H6-C HAB. DE DENSIDAD MEDIA Y USOS MIXTOS DE COMERCIO, SERVICIOS E IND. DENTRO ZONA C
- H7 HABITACIONAL DE DENSIDAD ALTA
- H8 HAB. DE DENS. ALTA CON USOS MIXTOS DE COMERCIO Y SERV. DE INTENSIDAD MEDIA E INDUSTRIA
- HR HABITACIONAL CAMPESTRE RUSTICO
- I2 INDUSTRIA DE INTENSIDAD MEDIA
- I3 INDUSTRIA DE INTENSIDAD ALTA
- I4 INDUSTRIA DE ALTO RIESGO
- A AGRICOLA
- F FORESTAL
- F1 FORESTAL DE RESTAURACION CON USOS MIXTOS
- F2 FORESTAL DE APROVECHAMIENTO CON USOS MIXTOS
- F3-A FORESTAL DE CONSERVACION Y APROVECHAMIENTO RESTRINGIDO
- F3-B FORESTAL DE CONSERVACION Y APROVECHAMIENTO RESTRINGIDO
- F4 FORESTAL DE CONSERVACION
- SQ SITIO ARQUEOLOGICO
- S1 SERVICIOS DE INTENSIDAD BAJA
- S2 SERVICIOS DE INTENSIDAD MEDIA
- S3 SERVICIOS DE INTENSIDAD ALTA
- S4 SERVICIOS CARRETEROS
- SA-T SERVICIOS DE ALOJAMIENTO TEMPORAL
- ZRC ZONA DE RESERVA PARA EL CRECIMIENTO
- ZCU ZONA DE CONSOLIDACION URBANA
- ZSPPP ZONA SUJETA A PLAN PARCIAL
- EQ EQUIPAMIENTO URBANO
- IP INFRAESTRUCTURA PUBLICA
- CE CONSERVACION ECOLOGICA
- ANPM AREA NATURAL PROTEGIDA MUNICIPAL
- ANP AREA NATURAL PROTEGIDA (SIERRA DE LOBOS)
- PM PARQUE METROPOLITANO
- POLIGONO DE PROTECCION EN INSTALACION PENITENCIARIA O DE SEGURIDAD NACIONAL

- EIE METROPOLITANO (PROPUESTO)
- EIE METROPOLITANO (CONSTRUIDO)
- VIA PRIMARIA (PROPUESTO)
- VIA PRIMARIA (CONSTRUIDO)
- VIA INTERBARRIO (PROPUESTO)
- VIA INTERBARRIO (CONSTRUIDO)
- VIA COLECTORA (PROPUESTO)
- VIA COLECTORA (CONSTRUIDO)
- CARRETERA MUNICIPAL (LIBRE)
- CARRETERA ESTATAL (LIBRE)
- CARRETERA FEDERAL (LIBRE)
- CARRETERA FEDERAL DE CUOTA (AUTOPISTAS: LEÓN-AGUASCALIENTES Y LEÓN-SALAMANCA)
- CALLES PRINCIPALES EN COMUNIDADES RURALES
- CAMINOS
- VIA DEL FERROCARRIL
- AEROPUERTO INTERNACIONAL
- CUERPOS DE AGUA
- LIMITE URBANO
- CENTRO DE POBLACION

- CENTRO ARTICULAR DEL SISTEMA
- CENTRO INTEGRADOR DE SERVICIOS BASICOS RURALES
- CENTRO INTEGRADOR DE SERVICIOS BASICOS URBANOS
- CIUDAD CENTRAL

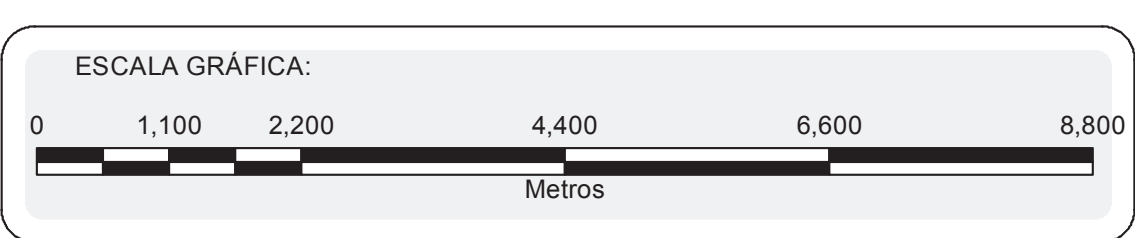

NORTE



CARTA DE ORDENAMIENTO SUSTENTABLE DEL TERRITORIO DEL MUNICIPIO DE LEÓN

FECHA:

FEBRERO DEL 2020

ESCALA:

1:63,000

FUENTE:

Cartografía base 2002 - 2020. Derechos reservados IMPLAN. Proyección UTM, Datum VGS84.

PROYECTO DEL PROGRAMA MUNICIPAL DE DESARROLLO URBANO Y ORDENAMIENTO ECOLÓGICO Y TERRITORIAL DE LEÓN, GTO. VERSIÓN SUJETA A CONSULTA PÚBLICA DE CONFORMIDAD CON EL ARTÍCULO 58 FRACCIÓN IV Y V DEL CÓDIGO TERRITORIAL PARA EL ESTADO Y LOS MUNICIPIOS DE GUANAJUATO

Prohibida la reproducción total y/o parcial mediante algún sistema o método, electrónico o mecánico, sin consentimiento por escrito de los autores. Derechos en favor del Instituto Municipal de Planeación.
Dirección: Blvd. Juan José Torres Landa 1701 cte. Fracción del predio el Tianguero, León, Gto. México.
Tel: (477) 775-79-66, 775-79-67, 775-79-68, 775-64-63 www.impleon.gob.mx e-mail: impleon@implanleon.gto.mx

