





Carta de Ordenamiento del Centro de población CIUDAD MANUEL DOBLADO GUAJANJUATO

SIMBOLOGÍA

- H0 Habitacional densidad muy baja (menos de 81 hbs/ha)
 - H1 habitacional densidad baja (82-127 hbs/ha)
 - H2 Habitacional densidad media (128-174 hbs/ha)
 - H3 Habitacional densidad media (175-300 hbs/ha)
 - PU Parque urbano
 - Ze Zona de reserva para equipamiento
 - Cs Corredor servicio y comercio
 - I Industria ligera - agroindustria
 - MHC MIXTO HABITACIONAL , COMERCIO Y SERVICIOS
 - PA Preservación agricola
 - PE preservación ecologica
 - RE Regeneración ecologica
- Límite de crecimiento al año 2030
 Límite de la ocupación urbana actual
 Límite del centro de población
 Límite de crecimiento al año 2010
 vialidad propuesta
 Vialidad primaria
 Secundaria

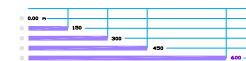

● ESCALA GRAFICA 1:75,000 ●

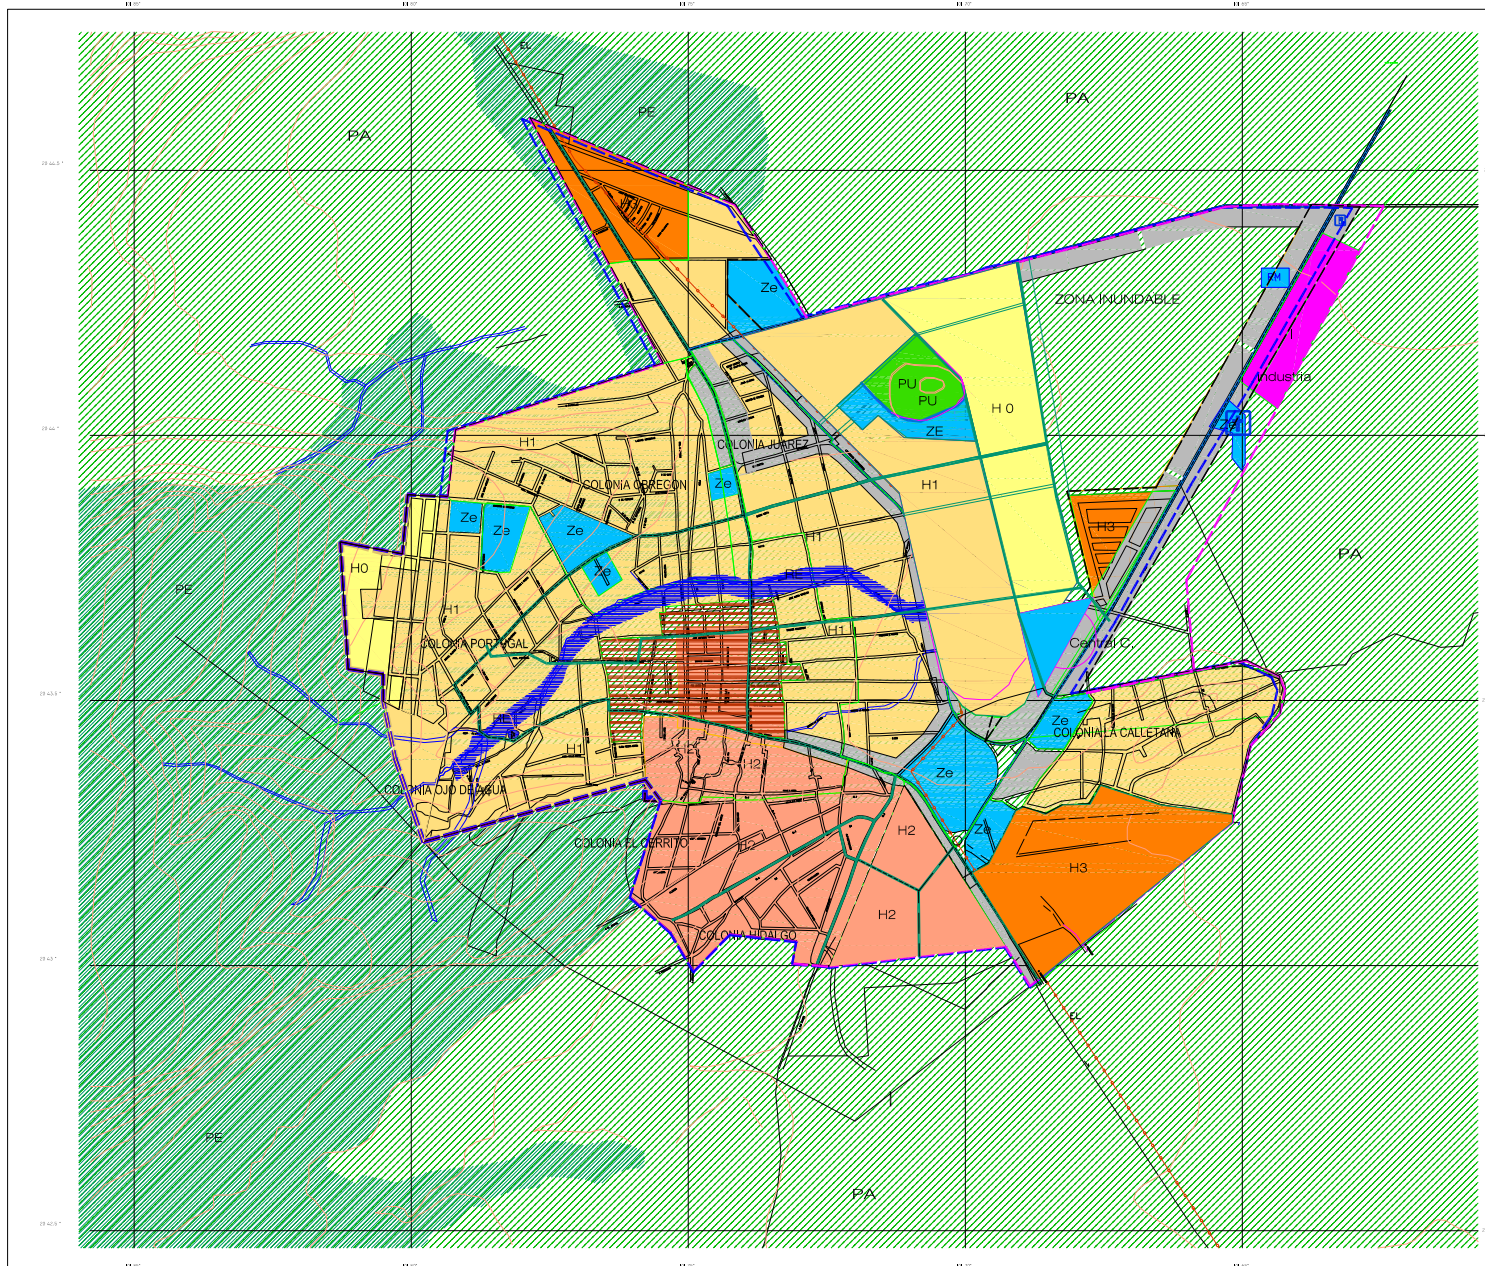

Plan de
Ordenamiento territorial del Ciudad
centro de población Manuel Doblado